


PAV. TERRED
A=374,28m²

OBSERVAÇÕES:


- Dimensões em centímetros, exceto onde indicado;
- O memorial descritivo complementa este projeto.

PREFEITURA DE IMIGRANTE
Seção de Engenharia
Aprovado em 16/05/2023
CLAIMAR JOSE DUARTE:2643655
8004
CLAIMAR JOSE DUARTE
CREAIRS 222.451

| | | | |
|---|---|---|---|
| MUNICÍPIO DE IMIGRANTE | | | |
| PROJETO: AMPLIAÇÃO DO CENTRO DE SAÚDE | | | |
| PROPRIETARIO: GERMANO STEVENS PREFEITO MUNICIPAL | Assinado de forma digital por GERMANO STEVENS:6959771068 | RESPONSÁVEL TÉCNICO: FELIPE JACOBS PCCBON:01616356014 | Assinado de forma digital por FELIPE JACOBS PCCBON:01616356014 |
| ASSUNTO: PROJETO ARQUITETÔNICO - PLANTA BAIXA | | | |
| LOCAL: AVENIDA DR. ITO JOÃO SNEI, Nº 870 - BARRIO CENTRO - IMIGRANTE/RS | | | |
| AREA: 297,13m² | DATA: MAIO/2023 | 01/02 | |

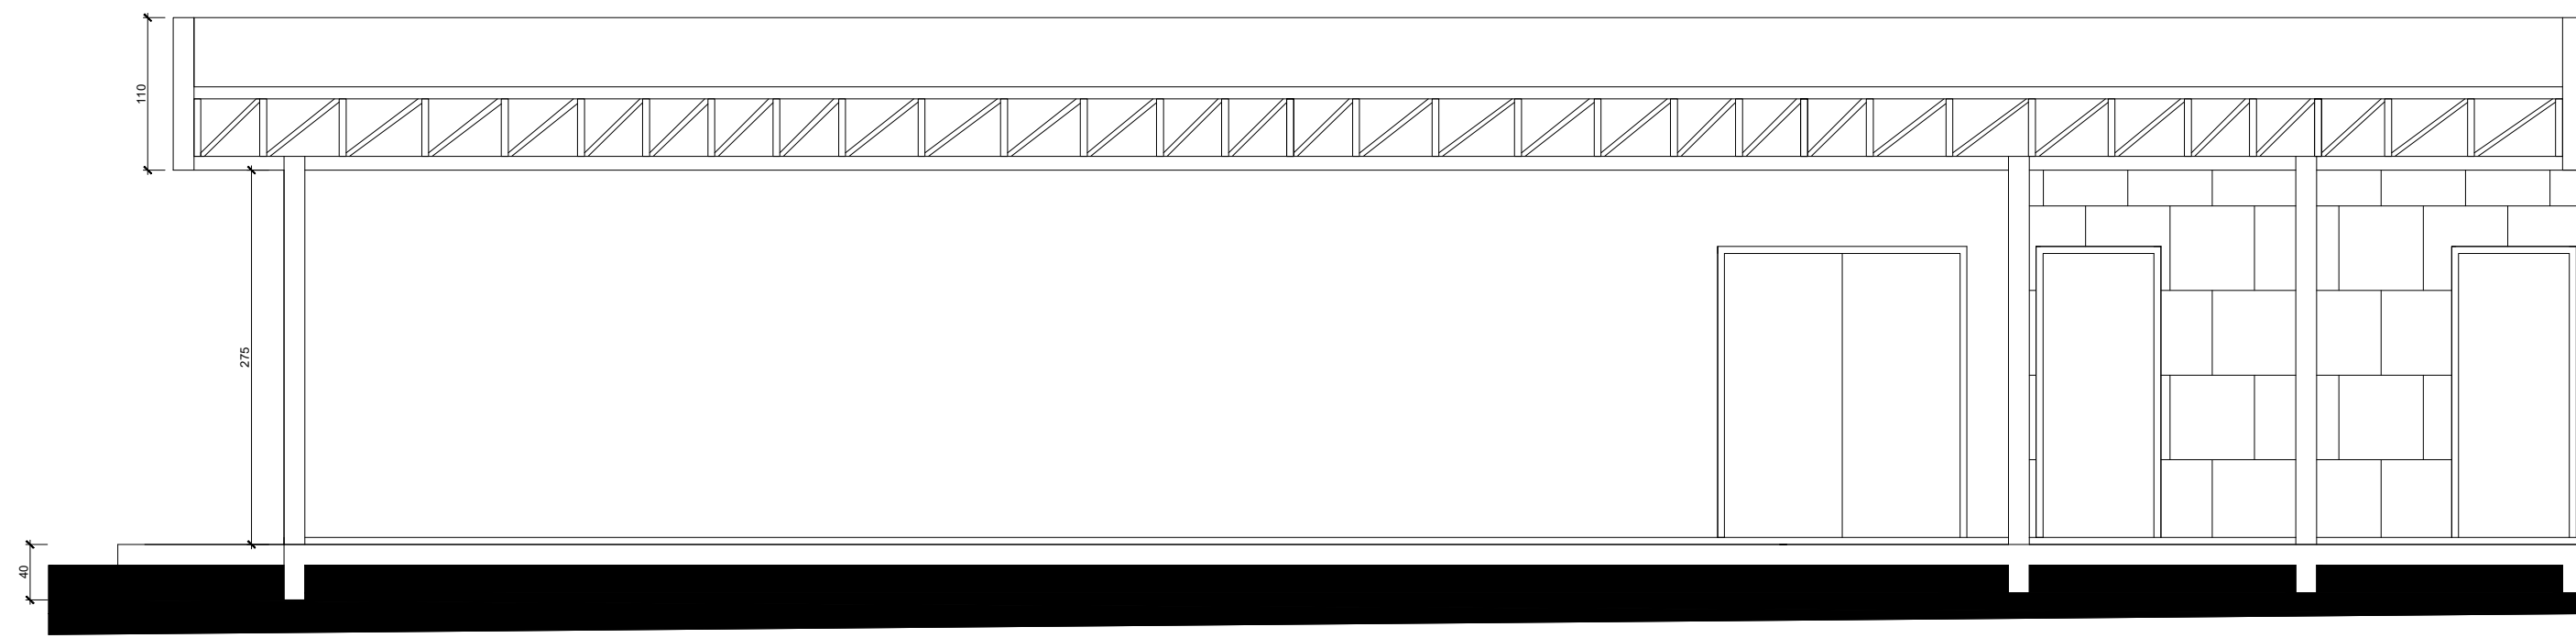


CORTE BB
ESCALA 1/50

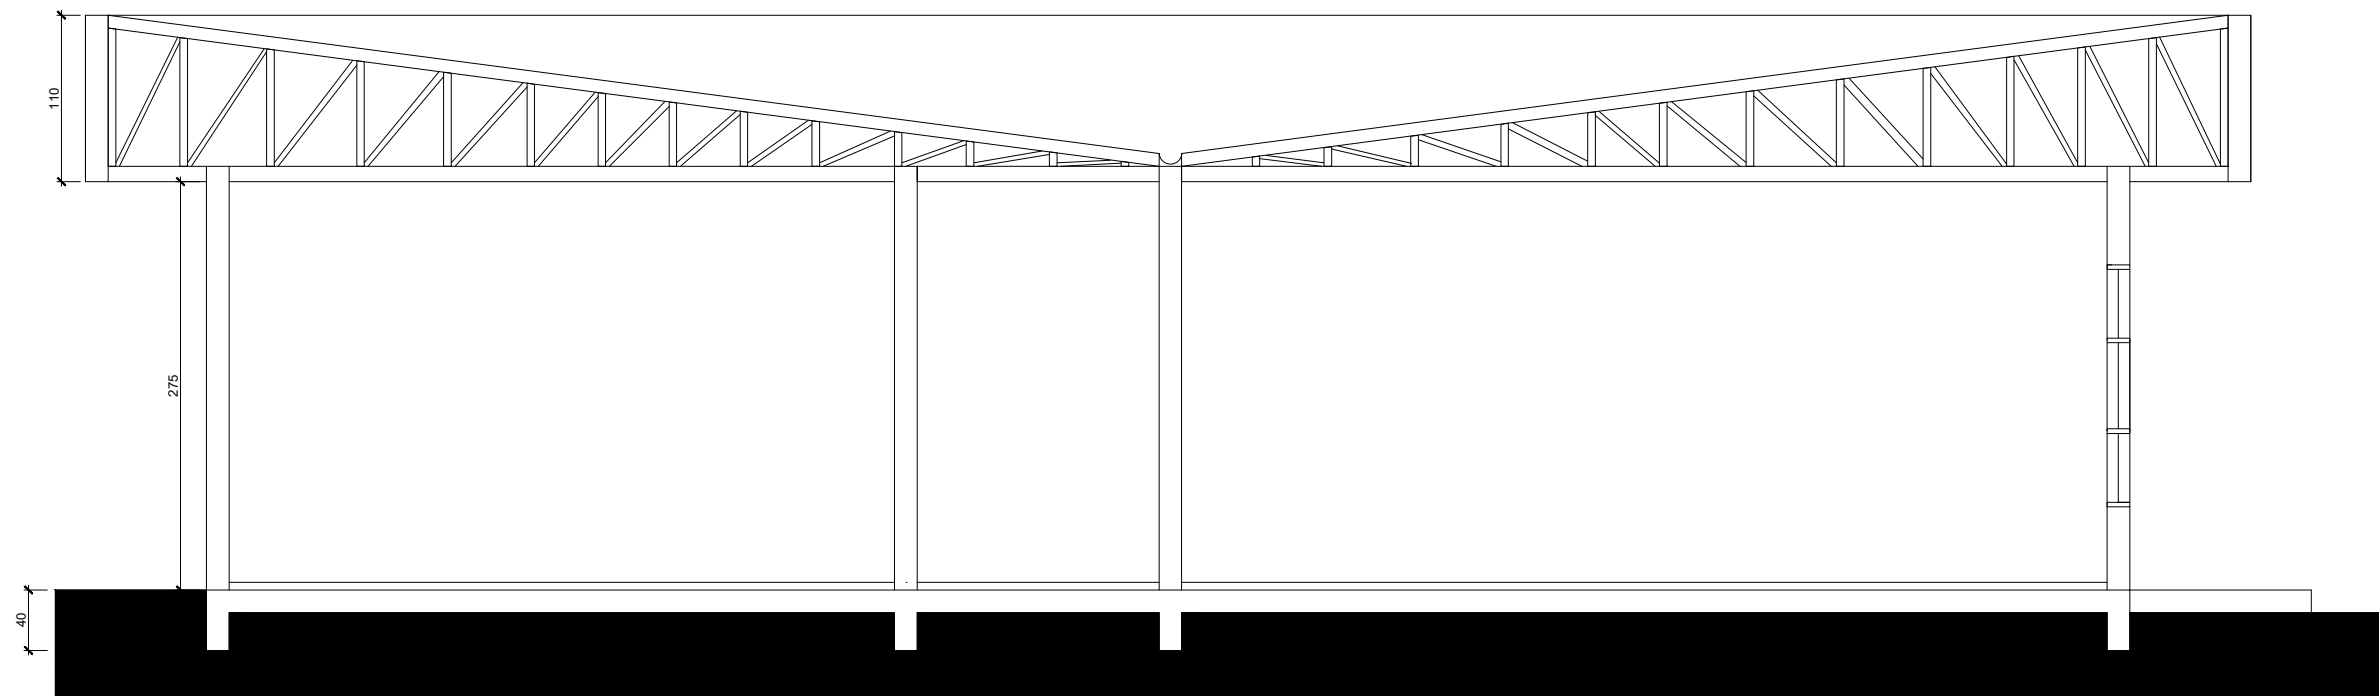

CORTE AA
ESCALA 1/50



FACHADA LESTE
ESCALA 1/50

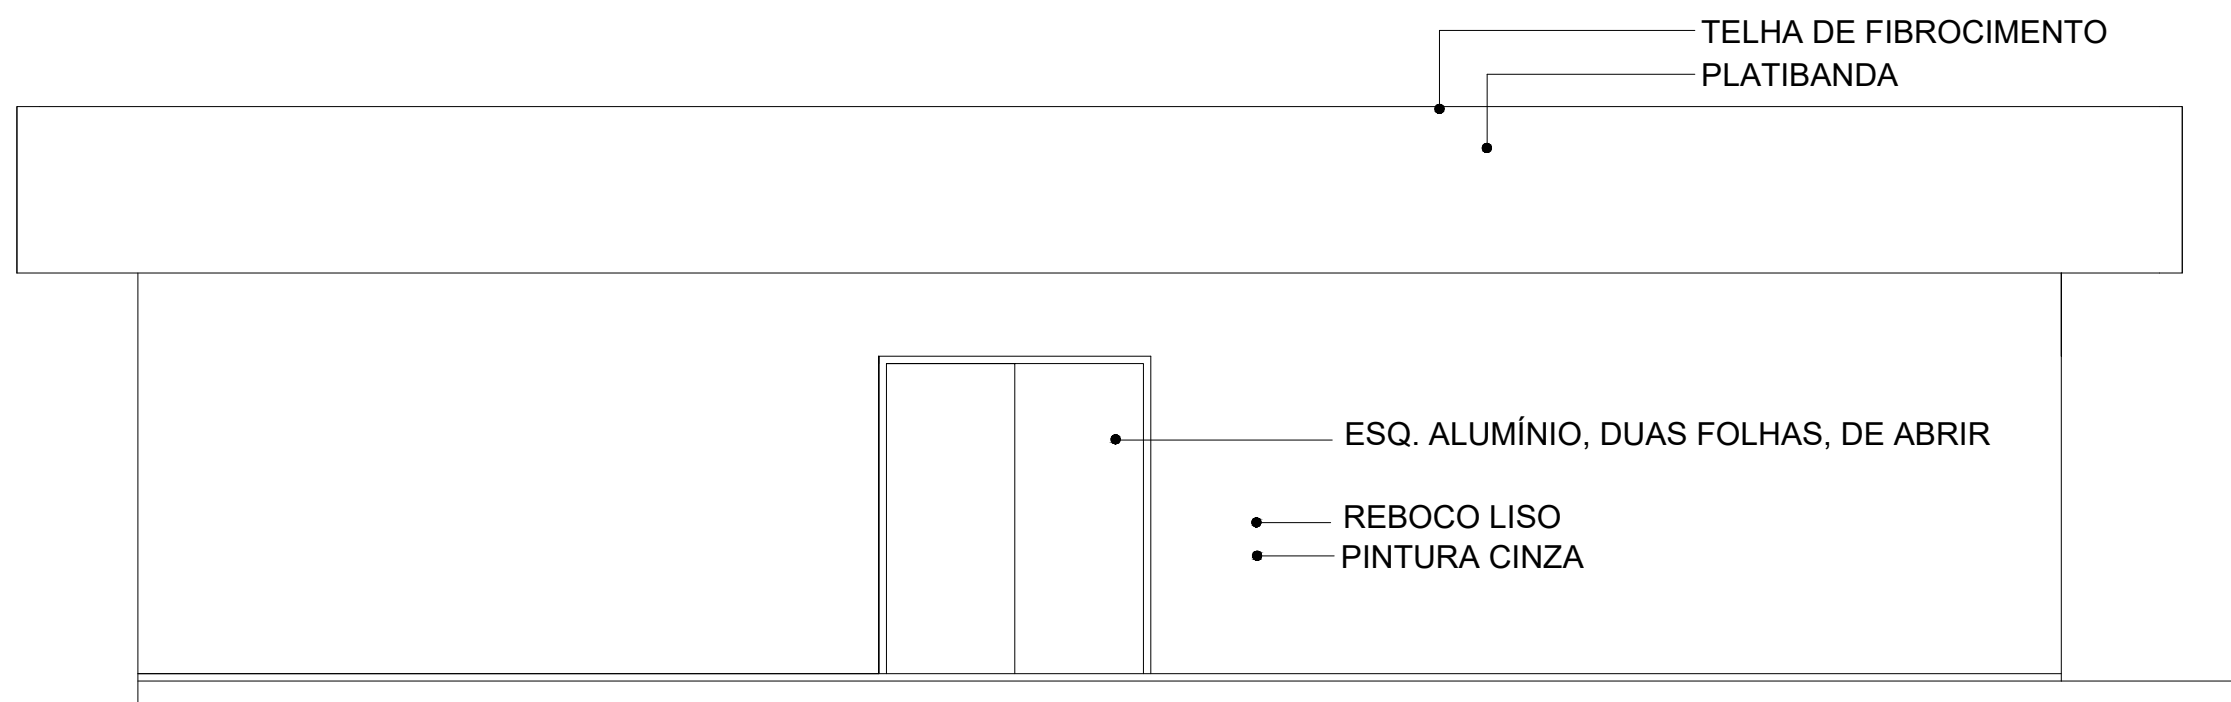

FACHADA SUL
ESCALA 1/50

PREFEITURA DE IMIGRANTE
Seção de Engenharia
Aprovado em 16/05/2023
CLAIMAR JOSÉ DUARTE:264365 JOSE DUARTE:26436558004
Assinado de forma digital por CLAIMAR JOSÉ DUARTE:26436558004
CLAIMAR JOSÉ DUARTE
CREA/RS 47162D

| | | | |
|--|---|---|--|
| | MUNICÍPIO DE IMIGRANTE | | |
| | PROJETO: AMPLIAÇÃO DO CENTRO DE SAÚDE | | |
| | PROPRIETÁRIO: GERMÃO STEVENS:69589771068 GERMÃO STEVENS PREFEITO MUNICIPAL | Assinado de forma digital por GERMÃO STEVENS:69589771068 Assinado de forma digital por FELIPE JACOBS POCEBON:01616356014 | RESPONSÁVEL TÉCNICO: FELIPE JACOBS POCEBON:01616356014 FELIPE JACOBS POCEBON ENGENHEIRO CIVIL - CREA/RS 222.451 |
| | ASSUNTO: PROJETO ARQUITETÔNICO - CORTES E FACHADAS | | |
| | LOCAL: AVENIDA DR. ITO JOÃO SNEL, Nº 870 - BAIRRO CENTRO - IMIGRANTE/RS | | |
| | ÁREA: 297,13m² | DATA: MAIO/2023 | 02/02 |