


VISTA FRONTAL
ESCALA 1/125

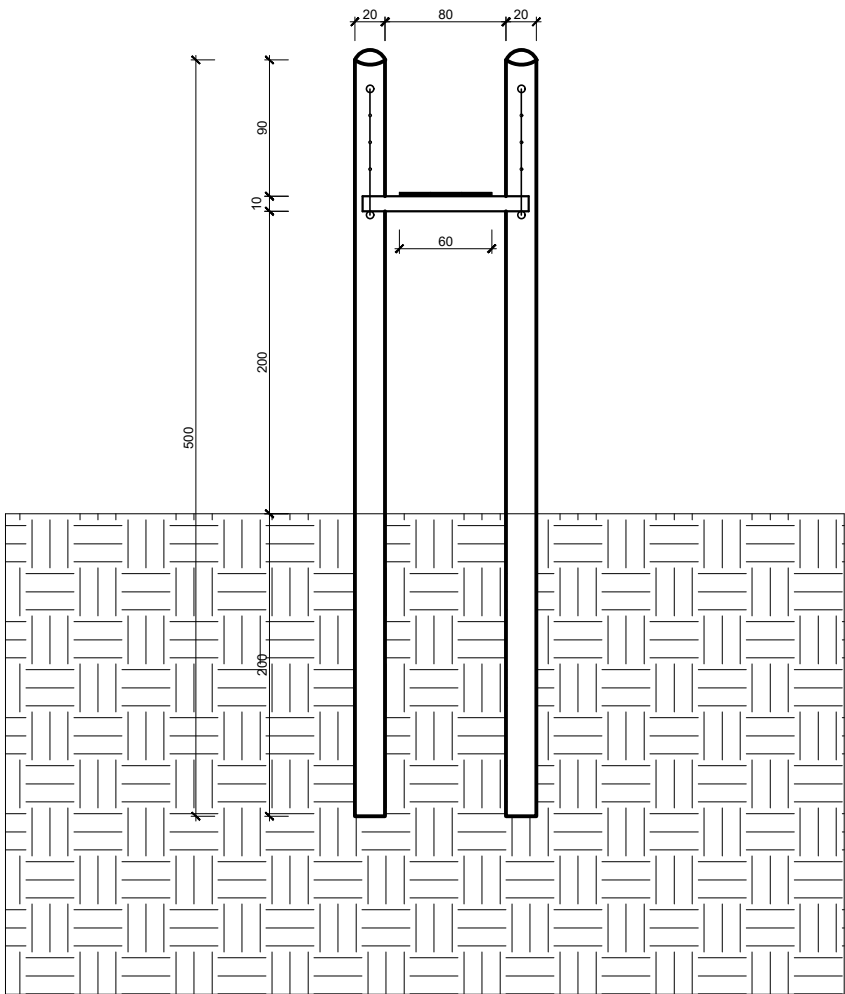

DETALHAMENTO
ESCALA 1/50

	PREFEITURA MUNICIPAL DE IMIGRANTE		
	PROJETO: PONTE PÊNSIL SOBRE O ARROIO DA SECA (PINGUELA)		
	PROPRIETÁRIO: GERMANO STEVENS PREFEITO MUNICIPAL		RESPONSÁVEL TÉCNICO: ENG.CIVIL FELIPE JACOBS POCEBON CREA/RS 222.451
	ASSUNTO: VISTA FRONTAL E DETALHAMENTO		
	LOCAL: IMIGRANTE/RS		
	ÁREA: 24,00 m²	DATA: JUNHO/2024	01/01